


ANDATZA NUCLEO



ZONA VERDE

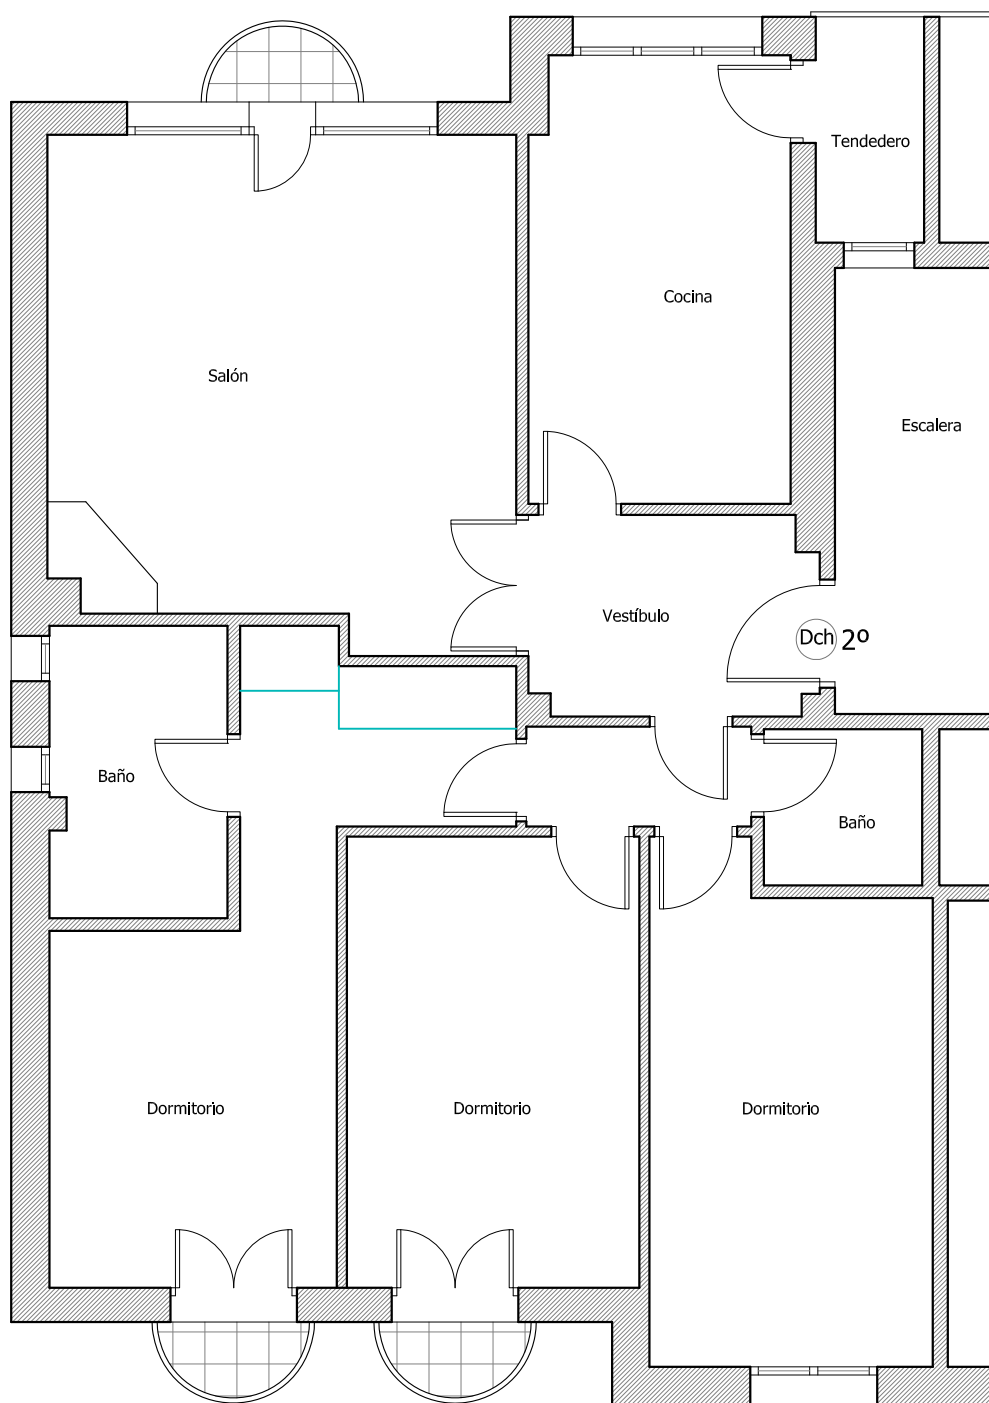

TASACION DE VIVIENDA Y ANEJOS

PROYECTO: ANDATZA GUNEA 19, 2º DCHA - AIA

PLANO: PLANTA DE DISTRIBUCION\_VIVIENDA

Nº PLANO: 1

ESCALA: 1/75    FECHA: SEPTIEMBRE 2020    PROMOTOR: ENTIDAD BANCARIA

ARQUITECTO: CRISTINA LOPEZ JIMENEZ

Urdaneta kalea 12 - 1.A,  
20240 Ordizka - Gipuzkoa  
437721971  
e-mail: arkci77@gmail.com  
**crístina lópez jiménez**  
arkitektoa/arquitecto